


FÖRESKRIFTER / FÖRKLARINGAR

Starkt reflekterande fasadmateriäl, exempelvis plåt och glas, riskerar att utsätta vegetationen för kraftig solstrålning och medför torka i zoner/partier nära fasaden. Vegetationen kan ersättas med naturrunt singel på dessa ytor.

Dränerande uppbyggnad väljs efter takytans förutsättningar

Tätskikt monteras enligt tätskiktsleverantörens anvisningar.

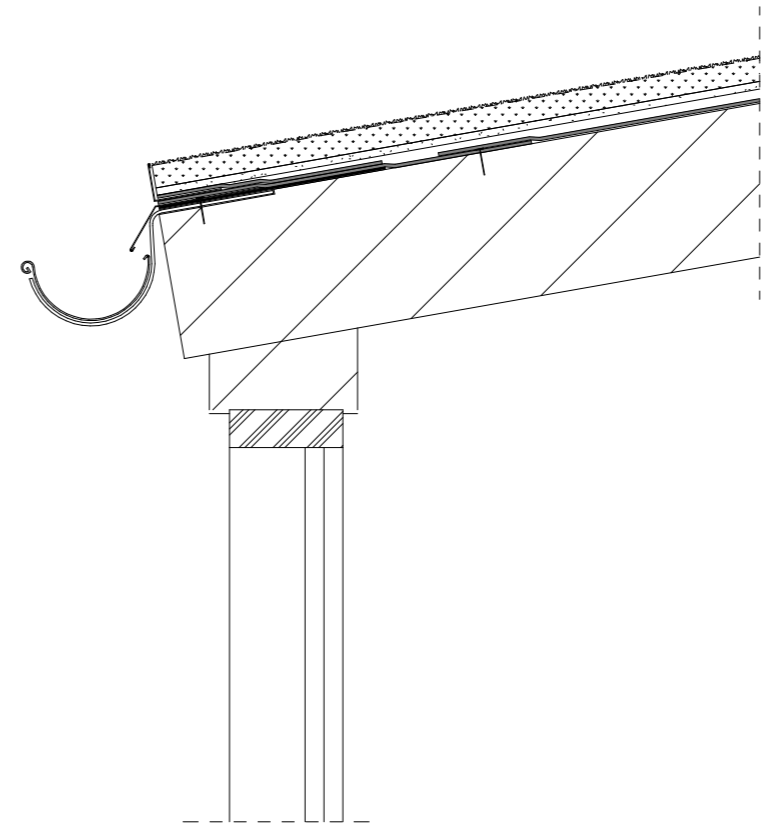


Reflekterande glasfasad

Singel

30 Veg Tech Moss-sedummatta
25 Dränering ND5+1
Tätskikt
Underlag

55

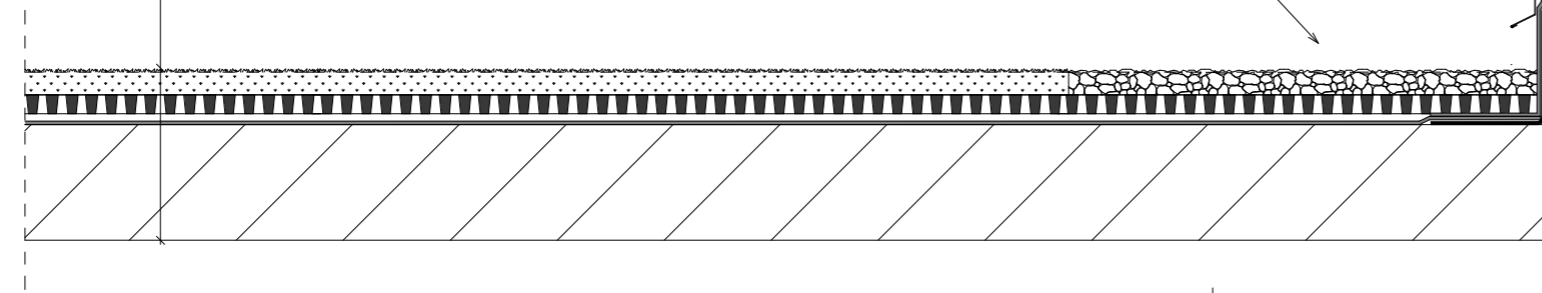

SEDUMTAK



Veg Tech AB
Fagerås 1
342 52 Vislanda
Tel: 0472-363 00
www.vegtech.se

Veg Tech

DATUM
2019-10-10

**Reflekterande
fasadmateriäl**

SKALA
1:10 (A3)

NUMMER
0019

BET