


Veg Tech Torrängsmatta  
 Veg Tech takjord  
 Grodan® TT 40/100  
 Rotskydd 80  
 Tätskikt  
 Underlag

Nockkappa  
 Tätskiktsremsa  $\geq 300$  mm

Infästning

1000°

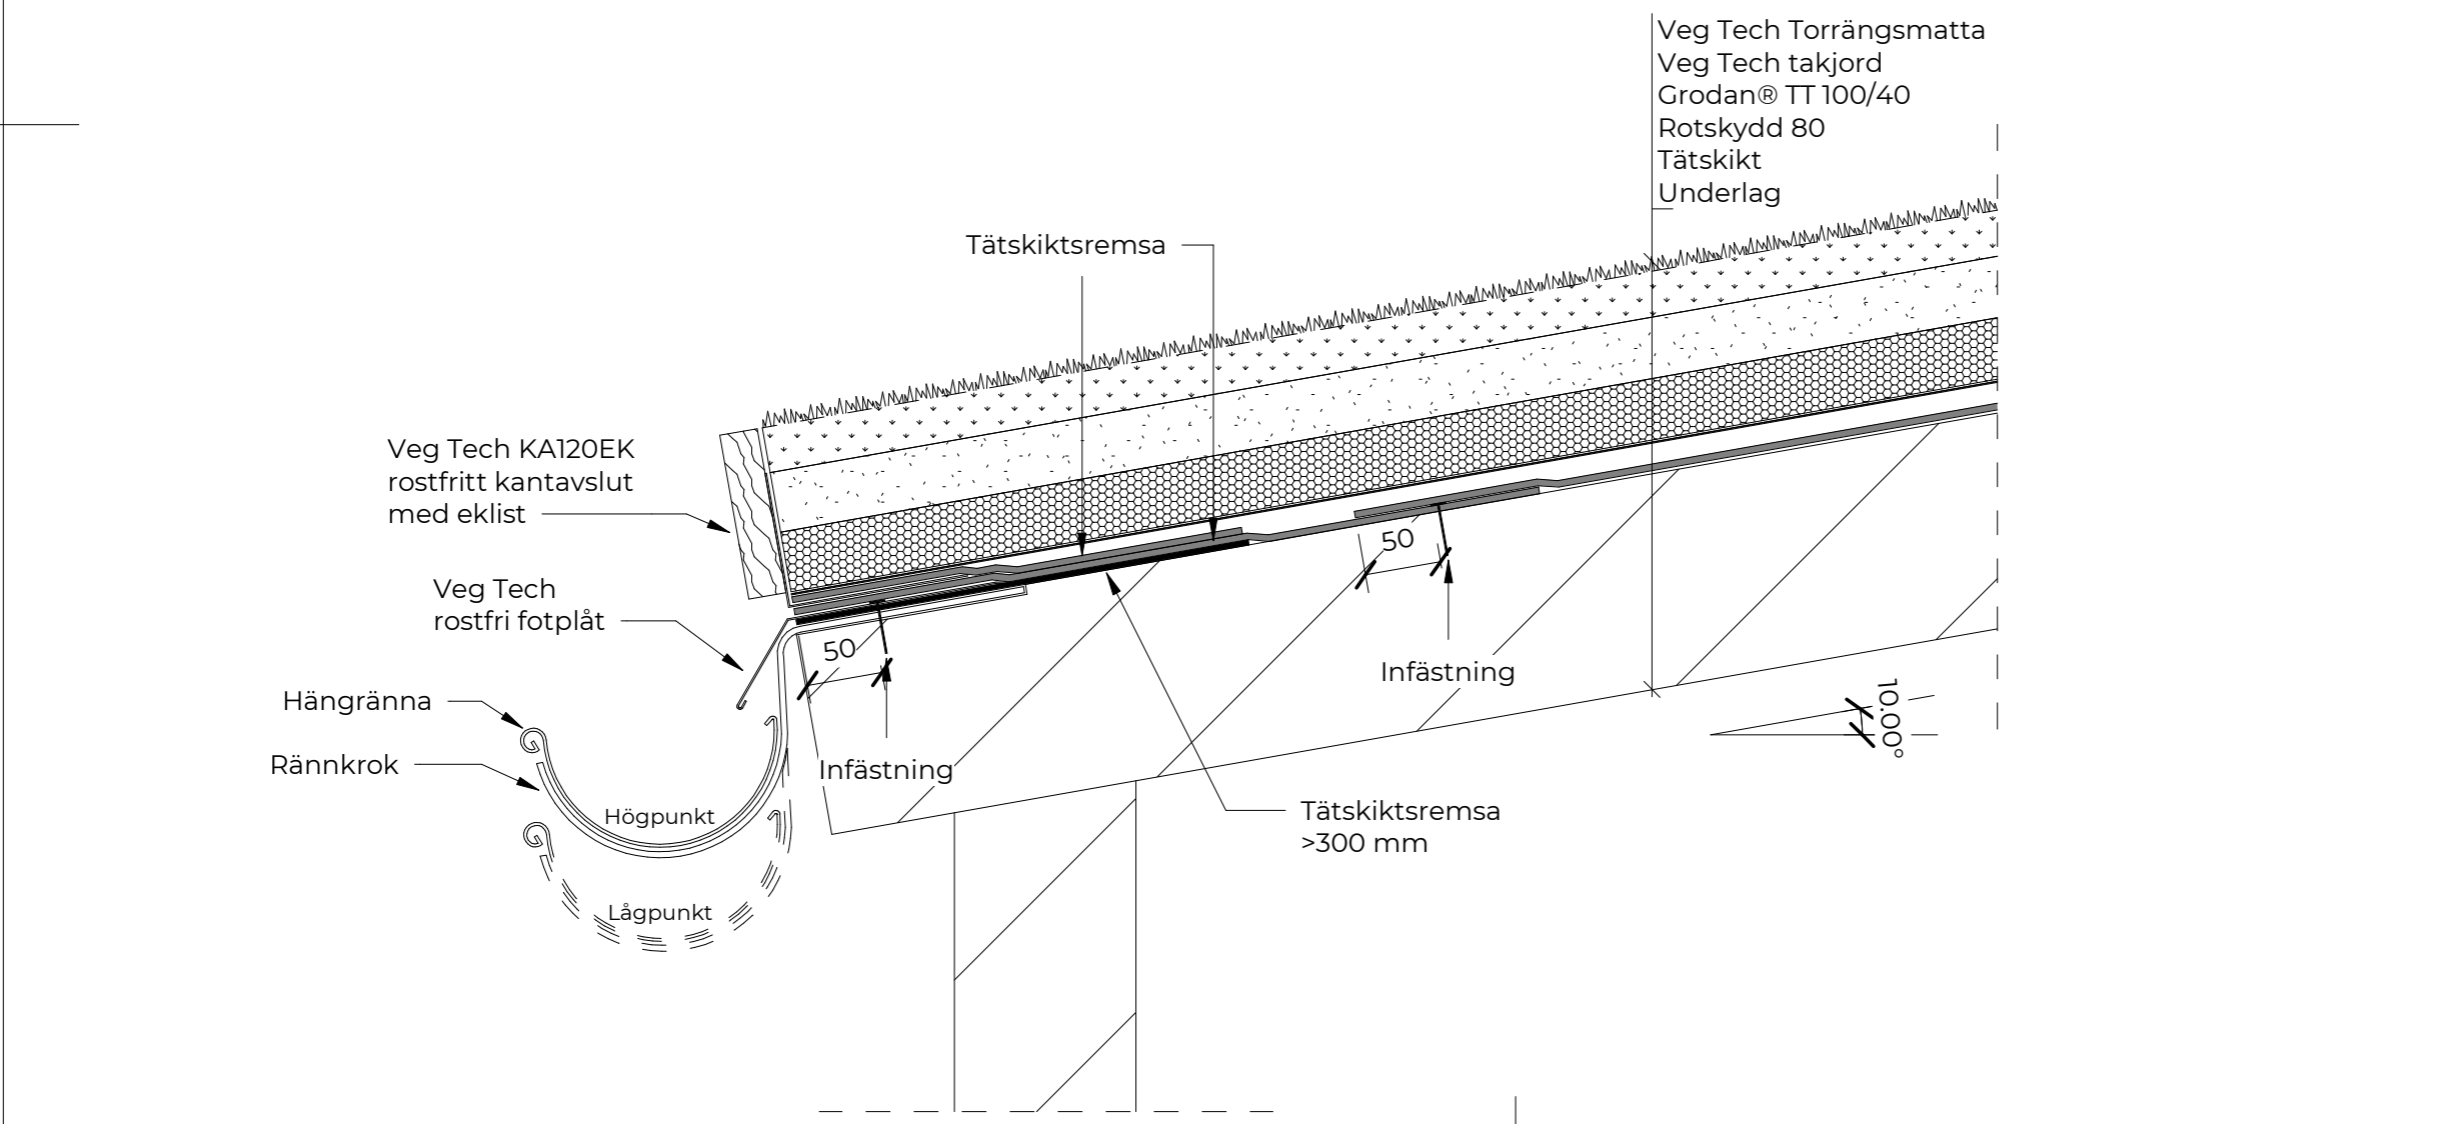

Veg Tech Torrängsmatta  
 Veg Tech takjord  
 Grodan® TT 100/40  
 Rotskydd 80  
 Tätskikt  
 Underlag

Tätskiktsremsa

Veg Tech KA120EK  
 rostfritt kantavslut  
 med eklist

Veg Tech  
 rostfri fotplåt

Hängränna

Rännkrok

Högpunkt

Lågpunkt

Tätskiktsremsa  
 $> 300$  mm

Infästning

Infästning

1000°

**FÖRESKRIFTER / FÖRKLARINGAR**

Torrängsmattan läggs över nock.

Montering av kantavslut och fotplåt görs av tätskiktstentreprenören.

Tätskikt monteras enligt tätskiktstillverkarens anvisningar.

**TORRÄNG PÅ TAK**



Veg Tech AB  
 Fagerås 1  
 342 52 Vislanda

Tel: 0472-363 00

**Veg Tech**

www.vegtech.se

DATUM  
 2019-09-12

Torräng 6-14°  
 Takfot och taknock

SKALA  
 1:5 (A3)

NUMMER  
 0051

BET