


FÖRESKRIFTER / FÖRKLARINGAR

Tätskikt monteras enligt tätskiktstillverkarens anvisningar.

Detaljutförande av plåtarbeten enligt leverantörens anvisningar.

Brandingenjör avgör för varje enskilt projekt hur nära vegetationen kan ligga intill vertikala ytor.

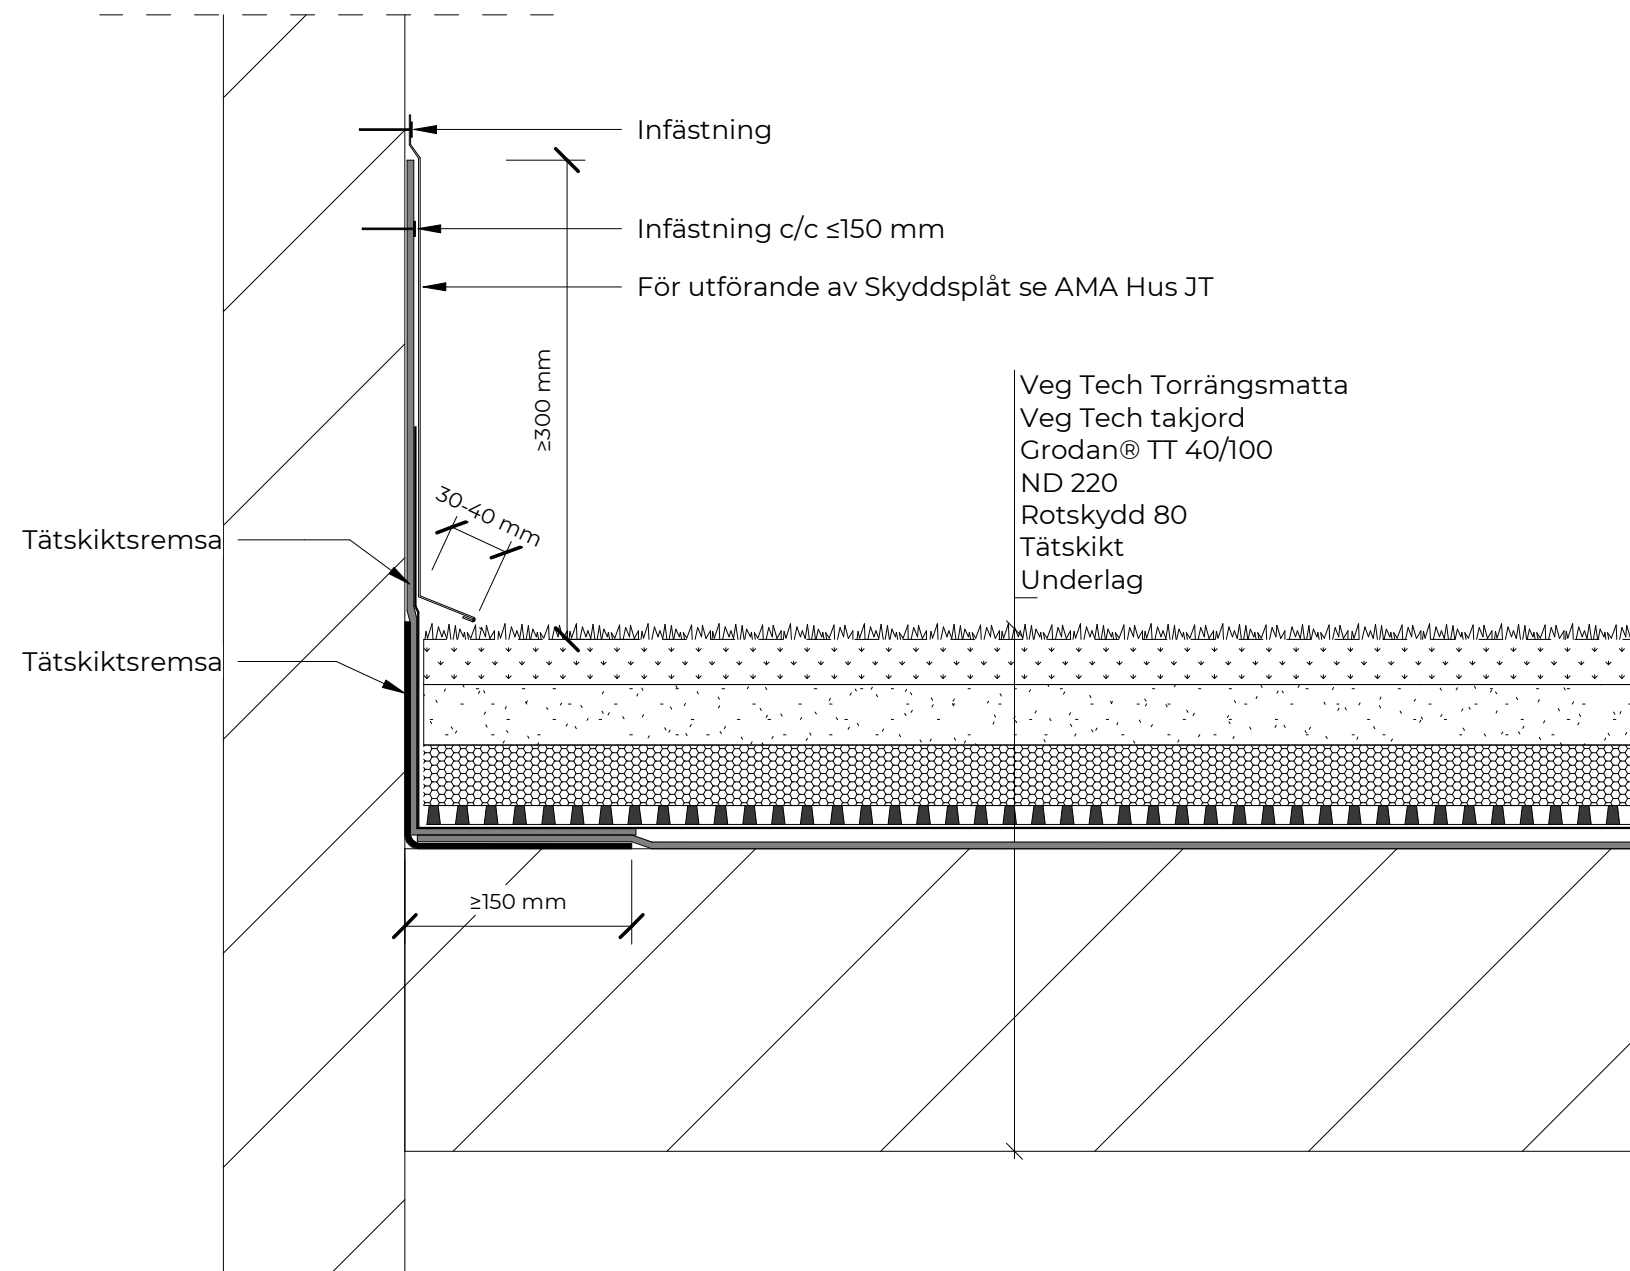

TORRÄNG PÅ TAK



Veg Tech AB
Fagerås 1
342 52 Vislanda

Tel: 0472-363 00

Veg Tech

www.vegtech.se

DATUM
2019-09-12

Anslutning vertikal yta

SKALA
1:5 (A3)

NUMMER
0053

BET