


## FÖRESKRIFTER / FÖRKLARINGAR

Dränerande uppbyggnad väljs efter takytans förutsättningar

Tätskikt monteras enligt tätskiktstillverkarens anvisningar.

Detaljutförande av plåtarbeten enligt leverantörens anvisningar.

Brandingenjör avgör för varje enskilt projekt hur nära vegetationen kan ligga intill vertikala ytor.

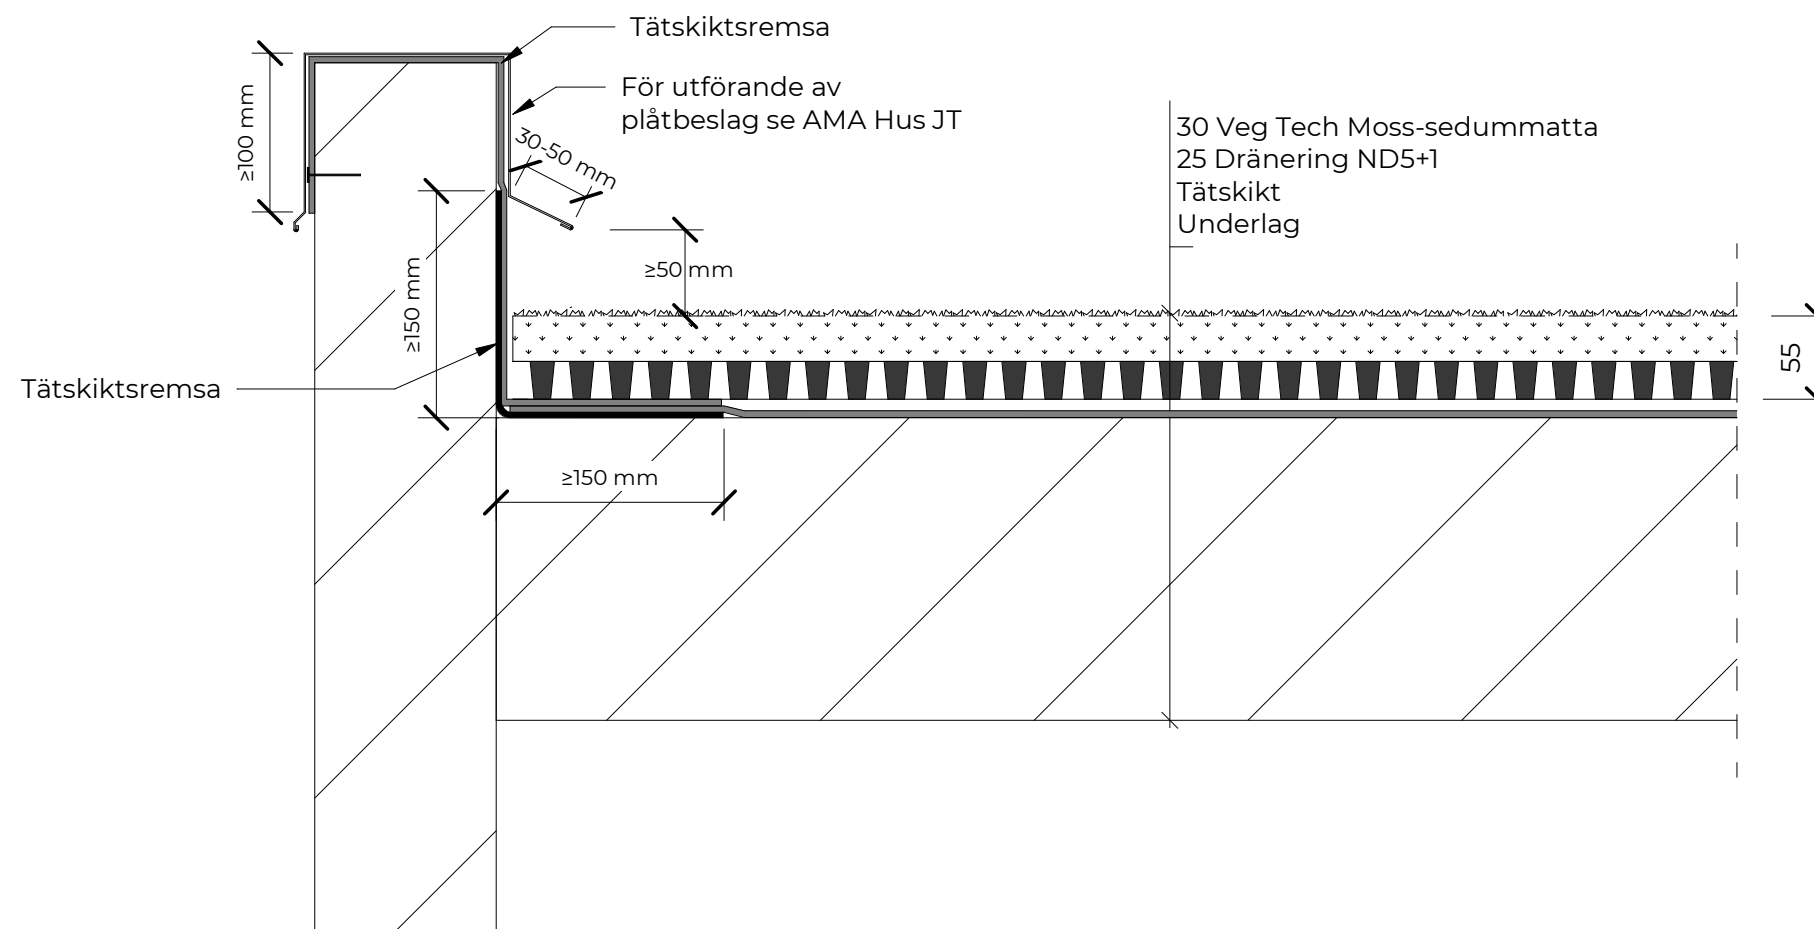

## SEDUMTAK



Veg Tech AB  
Fagerås 1  
342 52 Vislanda

Tel: 0472-363 00

**Veg Tech**

www.vegtech.se

DATUM  
2019-10-31

Anslutning sarg

SKALA  
1:5 (A3)

NUMMER  
0018

BET